



ΕΦΗΜΕΡΙΣ ΤΗΣ ΚΥΒΕΡΝΗΣΕΩΣ

ΤΗΣ ΕΛΛΗΝΙΚΗΣ ΔΗΜΟΚΡΑΤΙΑΣ

ΤΕΥΧΟΣ ΤΕΤΑΡΤΟ Αρ. Φύλλου 4

13 Ιανουαρίου 1995

ΠΕΡΙΕΧΟΜΕΝΑ

ΑΠΑΛΛΟΤΡΙΩΣΕΙΣ

ΑΠΟΦΑΣΕΙΣ

Αριθ. Τ.Υ. οικ. 9118 (1)

Επικύρωση καθορισμού οριογραμμής ρέμματος στο Ν. Θεσσαλονίκης.

Ο ΝΟΜΑΡΧΗΣ ΘΕΣΣΑΛΟΝΙΚΗΣ

Έχοντας υπόψη:

1. Τις διατάξεις του άρθρου 6 του Ν. 880/79 περί καθορισμού των οριογραμμών ρεμμάτων.

2. Τις διατάξεις του Π.Δ. 183/9/5.6.86 για μεταβίβαση αρμοδιοτήτων στους Νομάρχες.

3. Την με αριθμ. ΤΥ 6694/11.10.1994 απόφαση της Δ.Τ.Υ.Ν.Θ. και το συνοδευτικό Τοπογραφικό Διάγραμμα με την οποία έγινε καθορισμός της οριογραμμής του ρέμματος που βρίσκεται σε τμήμα αυτού και με στοιχεία Α', Α.Β και σημειώνεται με κόκκινο χρώμα.

4. Το υπ' αριθμό 60160/2049/8.9.94 έγγραφο του Δήμου Θεσ/νίκης, αποφασίζουμε:

Επικυρώνουμε το Τοπογραφικό Διάγραμμα που συνοδεύει την με αρ. 6694/11.10.1994 απόφαση της Δ.Τ.Υ.Ν.Θ., με την οποία καθορίζεται η οριογραμμή σε τμήμα του ρέμματος που βρίσκεται Ανατολικά του Ο.Τ. 24 Δήμου Θεσσαλονίκης με στοιχεία Α' Α.Β. και σημειώνεται με κόκκινο χρώμα.

Η απόφαση αυτή να δημοσιευθεί στην Εφημερίδα της Κυβερνήσεως.

Θεσσαλονίκη, 16 Δεκεμβρίου 1994


Ο Νομάρχης κ.α.α.

Η Διευθύντρια

ΜΑΡΙΑ ΜΠΑΜΙΧΑ

ΧΑΡΙΛΑΟΥ

ΤΟΠΟΓΡΑΦΙΚΟ ΔΙΑΓΡΑΜΜΑ

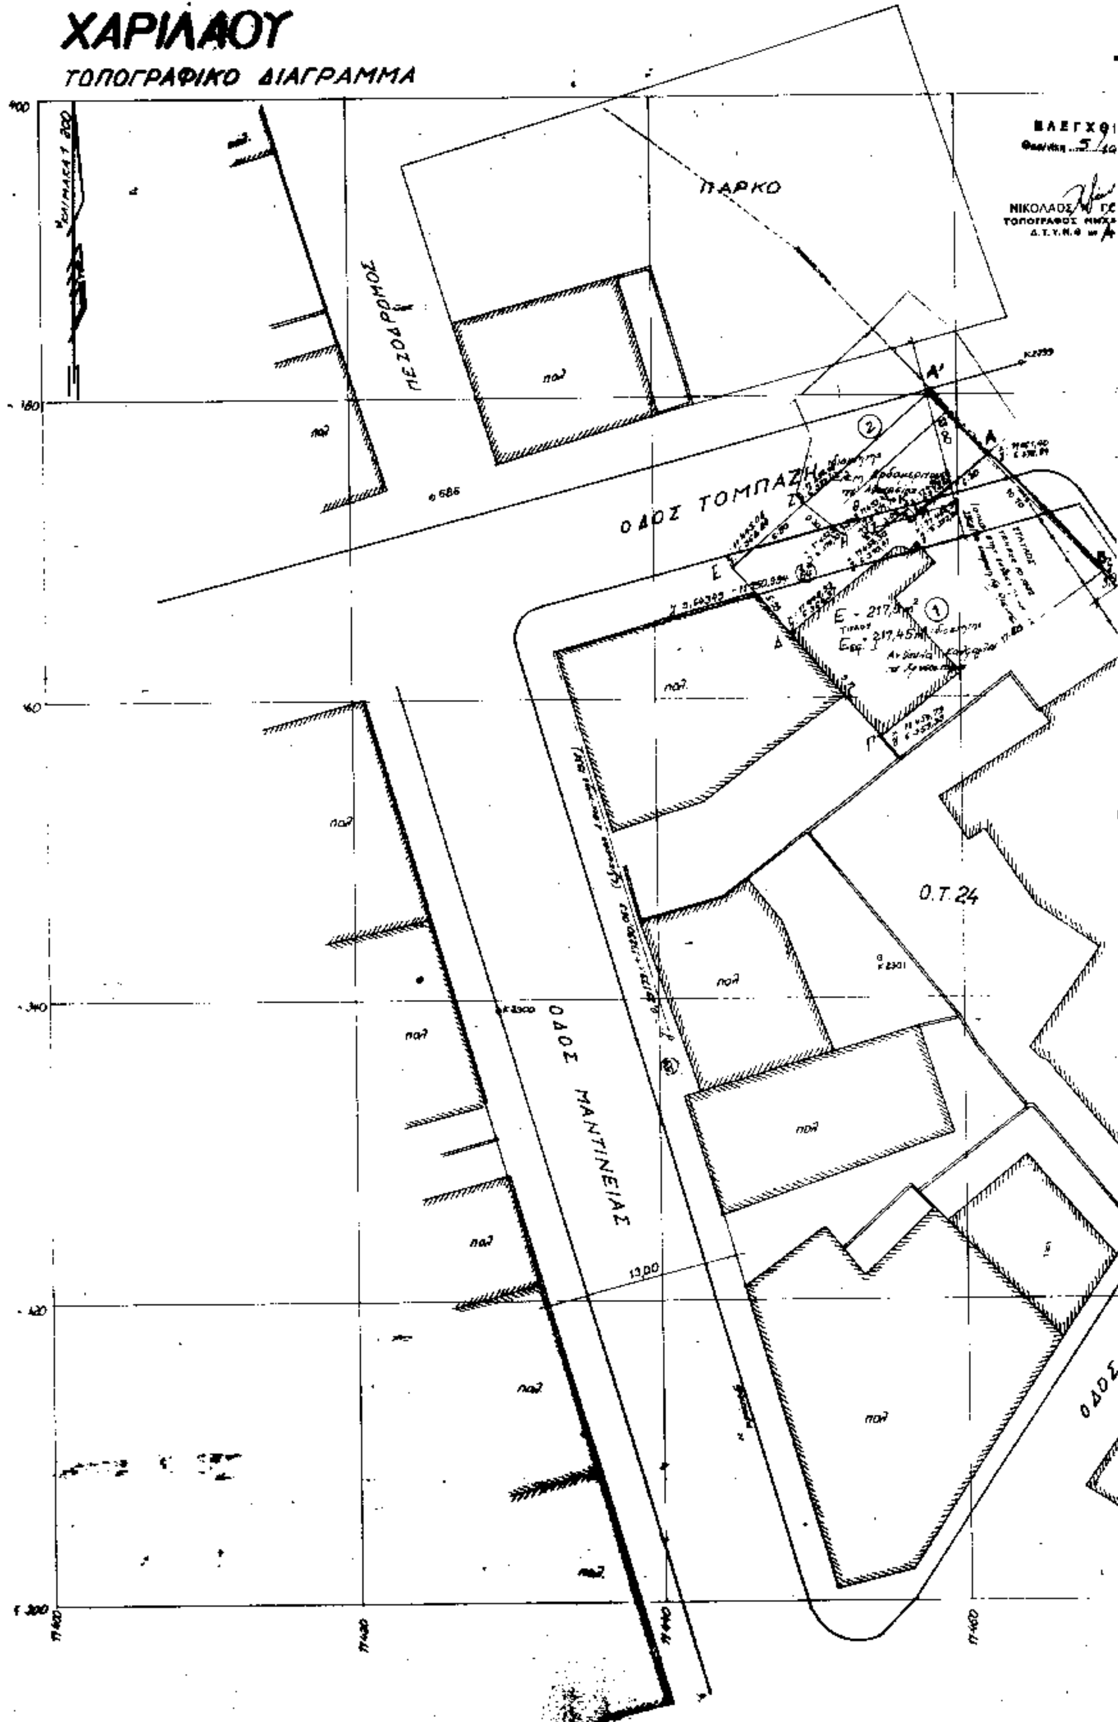

ΚΑΘΟΡΙΣΜΟΣ ΟΡΙΟΓΡΑΜΜΗΣ ΡΕΜΜΑΤΟΣ

Καθορίζεται η οριογραμμή του ρέμματος όπως ορίζεται με τα στοιχεία Α'ΑΒ και σημειώνεται με κόκκινο χρώμα.

ΘΕΩΡΗΘΗΚΕ

Θεσ/νίκη 10/10/1994

Ο Προϊστάμενος Τμημ. Πολεοδ. & Μελετών Δ.Τ.Υ.Ν.Θ.

ΜΑΡΙΑ ΠΑΥΛΙΔΟΥ

ΒΑΣΙΛΙΚΗ ΕΛΑΚΟΥ

ΝΟΜΑΡΧΙΑ ΘΕΣ/ΝΙΚΗΣ

ΕΓΚΡΙΝΕΤΑΙ

Σύμφωνα με την Τ.Υ. 66941 απόφασή μας.

11/10/1994

ΕΥΘΥΜΙΟΣ ΦΩΤΙΝΙΔΗΣ

ΕΠΙΚΥΡΩΝΕΤΑΙ

Η καθορισθείσα οριογραμμή του ρέμματος όπως ορίζεται με τα στοιχεία Α'ΑΒ και σημειώνεται με κόκκινο χρώμα.

Θεσ/νίκη 5/12/1994

Ο Νομάρχης Θεσ/νίκης

Μαρία Μπαμίχα
Διευθ. Εσωτερικών

ΠΑΡΚΟ

ΟΔΟΣ ΣΤΡ. ΒΙΚ. ΔΟΥΣΜΑΝΗ

ΜΟΡΦΕΩΣ

7.00

ΘΕΩΡΗΘΗΚΕ 7-94

11.400

11.500

ΣΤΟΙΧΕΙΑ ΕΡΕΥΝΗΣ ΙΔΙΩΤΟΥ ΜΗΧΑΝΙΚΟΥ

ΕΡΓΟΔΟΤΗΣ

ΕΡΓΟ

ΘΕΣΗ
ΧΑΡΙΛΑΟΥ
ΟΔΟΣ ΤΟΠΑΖΗ & ΣΤΡ. ΒΙΚ. ΔΟΥΣΜΑΝΗ

ΜΕΛΕΤΗΤΕΣ:

ΘΕΜΑ ΣΧΕΔΙΟΥ

ΤΟΠΟΓΡΑΦΙΚΟΝ ΔΙΑΓΡΑΜΜΑ

ΑΡ. Θ. ΣΧΕΔΙΟΥ
Α-1

ΚΛΙΜΑΞ 1:200

ΧΡΟΝΟΣ ΜΕΛΕΤΗΣ 1994

ΘΕΩΡΗΣΗ ΥΠΗΡΕΣΙΑΣ

ΠΟΛΥΧΡΟΝΗΣ Γ. ΚΩΝΣΤΑΝΤΙΝΙΔΗΣ
ΠΤΥΧΙΟΥΧΟΣ ΤΟΠΟΓΡΑΦΟΣ
ΘΕΣΣΑΛΟΝΙΚΗ

ΔΗΜΗΤΡΙΟΣ ΕΜΜΑΝΟΥΗΛΙΔΗΣ
ΑΓΡΟΝΟΜΟΣ - ΤΟΠΟΓΡΑΦΟΣ ΜΗΧΑΝΙΚΟΣ
ΠΤΥΧΙΟΥΧΟΣ
ΘΕΣ/ΝΙΚΗ

ΠΟΛΕΟΔΟΜΙΑ

ΔΙΑΤΑΓΜΑΤΑ

(2)

Τροποποίηση των όρων και περιορισμών δόμησης στους τομείς Α και Β του ρυμοτομικού σχεδίου του Δήμου Γαλαξειδίου (Ν. Φωκίδας).

Ο ΠΡΟΕΔΡΟΣ ΤΗΣ ΕΛΛΗΝΙΚΗΣ ΔΗΜΟΚΡΑΤΙΑΣ

Έχοντας υπόψη:

1. Τις διατάξεις των άρθρων 9 και 11 του ν.δ/τος της 17.7.1923 «Περί σχεδίων πόλεων κ.λπ.» (Α' 228) όπως μεταγενέστερα τροποποιήθηκαν και συμπληρώθηκαν.

2. Τις διατάξεις των άρθρων 3 και 4 του ν. 1577/1985 «Γενικός Οικοδομικός Κανονισμός» (Α' 210), όπς τροποποιήθηκαν με τις διατάξεις του ν. 1772/1988 «Τροποποίηση διατάξεων του ν. 1577/1985 "ΓΟΚ" και άλλες σχετικές διατάξεις» (Α' 91).

3. Τις διατάξεις της παρ. 1 (εδ. ιδ) του άρθρου 23 του ν. 1558/1985 «Κυβέρνηση και Κυβερνητικά Όργανα» (Α' 137).

4. Τις διατάξεις του άρθρου 29Α του ν. 1558/1985 όπως αυτό προστέθηκε με το άρθρο 27 του ν. 2081/1992 (Α' 154).

5. Τις διατάξεις του άρθρου 2 παρ. α του π.δ/τος 183/1986 «Έγκριση τροποποιήσεων σχεδίων πόλεων και καθορισμός όρων και περιορισμών δόμησης από τους νομάρχες» (Α' 70).

6. Τις διατάξεις του άρθρου 1 εδ. β και γ του π.δ/τος 161/1984 «Ανακατανομή αρμοδιοτήτων των Υπουργείων Πολιτισμού και Επιστημών και Χωροταξίας Οικισμού και Περιβάλλοντος» (Α' 54).

7. Τις διατάξεις του από 19.10.1978 π.δ/τος «Περί χαρακτηρισμού ως Παραδοσιακών Οικισμών τινών του Κράτους και καθορισμού των όρων και περιορισμών δομήσεως των οικοπέδων αυτών» (Δ' 594).

8. Τις από 11.3.1993 και 24.8.1993 εισηγήσεις της Δ/νσης Πολεοδομικού Σχεδιασμού – Τμήμα Παραδοσιακών Οικισμών.

9. Τις 103/1993, 150/1992 και 17/1992 γνωμοδοτήσεις του δημοτικού συμβουλίου Γαλαξειδίου.

10. Το Φ.26/4/1502/17.6.1993 έγγραφο της Γ' Εφορείας Προϊστορικών και Κλασσικών Αρχαιοτήτων Δελφών.

11. Τις 808/11.12.1991, 809/18.12.1991, 106/17.3.1993 και 513/1.9.1993 γνωμοδοτήσεις του Κεντρικού Συμβουλίου Χωροταξίας Οικισμού και Περιβάλλοντος.

12. Το γεγονός ότι από τις κανονιστικές διατάξεις αυτού του δ/τος δεν προκαλείται δαπάνη σε βάρος του κρατικού προϋπολογισμού και του οικείου Ο.Τ.Α.

13. Την 566/1994 γνωμοδότηση του Συμβουλίου της Επικρατείας με πρόταση του Υπουργού Περιβάλλοντος Χωροταξίας και Δημοσίων Έργων, αποφασίζουμε:

Άρθρο 1

Οι όροι και περιορισμοί δόμησης των τομέων Α και Β του συγκεκριμένου ρυμοτομικού σχεδίου του Δήμου Γαλαξειδίου (Ν. Φωκίδος), όπως τα όριά τους ορίστηκαν με το από 16.3.1977 π.δ/γμα (Δ' 27) και αναπροσαρμόστηκαν με τα από 5.10.1984 (Δ' 571) και 25.8.1993 (Δ' 1088) π.δ/γματα τροποποιούνται και καθορίζονται όπως στα επόμενα άρθρα.

Άρθρο 2

1. Ο Συντελεστής Δόμησης των οικοπέδων που εμπίπτουν στον τομέα Α' καθορίζεται σε οκτώ δέκατα (0,8).

2. Ο μέγιστος επιτρεπόμενος αριθμός ορόφων των ανεγερθησομένων κτιρίων στους τομείς Α και Β ορίζεται σε δύο (2) με μέγιστο επιτρεπόμενο ύψος αυτών επτά μέτρα (7,00 μ.) μετρούμενο από τη στάθμη του περιβάλλοντος το κτίριο φυσικού εδάφους και δεν επιτρέπεται η υπέρβαση του ως άνω μεγίστου επιτρεπομένου ύψους σε καμμία των όψεων αυτού.

Στον τομέα Β σε περίπτωση κεκλιμένου οικοπέδου το κτίριο πρέπει να κλιμακούται κατά την κλίση αυτού σε αποστάσεις μη υπολειπόμενες των δέκα μέτρων (10.00 μ.). Στο ως άνω μέγιστο ύψος δεν περιλαμβάνεται το ύψος της κεραμοσκεπούς στέγης το οποίο δεν μπορεί να υπερβαίνει το ένα και μισό μέτρα (1.50 μ.).

3. Στους τομείς Α και Β απαγορεύεται η συνένωση των οικοπέδων με σκοπό την ανέγερση κτιρίων μεγάλης επιφανείας και όγκου. Για την έκδοση της οικοδομικής άδειας συνυποβάλλεται επικυρωμένο αντίγραφο του συμβολαίου κτήσεως του οικοπέδου για τον έλεγχο της δημιουργίας του.

4. Επιβάλλεται η διάσπαση του όγκου των ανεγερθησομένων κτιρίων στους ως άνω τομείς Α και Β, όταν αυτός υπερβαίνει τα επτακόσια κυβικά μέτρα (700,00 κ.μ.) σε συνεχόμενα ή σε ανεξάρτητα κτίρια κατά τη γνώμη της αρμόδιας Επιτροπής Πολεοδομικού και Αρχιτεκτονικού Ελέγχου (ΕΠΑΕ) προσαρμοζόμενα στον χαρακτήρα και την εμφάνιση του παραδοσιακού περιβάλλοντος χώρου.

5. Κατά την έκδοση της οικοδομικής αδείας υποβάλλεται τοπογραφικό διάγραμμα που φέρει υψομετρικές καμπύλες ανά πενήντα εκατοστά του μέτρου (0,50 μ.). Ακόμη υποβάλλονται δύο τουλάχιστον σχέδια μηκοτομών του οικοπέδου όπου φαίνονται ακριβώς η φυσική στάθμη του εδάφους, οι τεχνικές κατασκευές και η αφετηρία μέτρησης του μεγίστου ύψους του υπό ανέγερση κτιρίου και υποβάλλονται ακόμη φωτογραφίες της φυσικής κατάστασης του οικοπέδου.

Άρθρο 3

Στα οικόπεδα που εμπίπτουν στον τομέα Α και έχουν πρόσωπο επί των παραλιακών οδών του οικισμού ή εμπίπτουν στους τομείς Α και Β και είνα όμορα με οικόπεδα στα οποία υπάρχουν κτίρια που έχουν χαρακτηρισθεί ως διατηρητέα, καθορίζονται οι παρακάτω όροι και περιορισμοί δόμησης:

Ι. α) Κτίρια που ανεγείρονται μετά από κατεδάφιση παλαιού παραδοσιακού μη διατηρητέου κτιρίου, τοποθετούνται στο περίγραμμα του κατεδαφισθέντος και έχουν τις διαστάσεις, τον όγκο και τη στέγη αυτού.

β) Ο μέγιστος αριθμός ορόφων των κτιρίων ορίζεται σε δύο (2) με μέγιστο επιτρεπόμενο ύψος αυτών επτά μέτρα (7.00 μ.) μετρούμενο από τη στάθμη του γύρω φυσικού εδάφους, χωρίς να επιτρέπεται σε καμμία από τις όψεις του κτιρίου η υπέρβαση του ως άνω καθοριζομένου ύψους. Σε περίπτωση προσθήκης αυτή επιτρέπεται μόνο κατ' επέκταση και το μέγιστο επιτρεπόμενο ύψος αυτής δεν υπερβαίνει το ύψος του υφισταμένου κτιρίου.

γ) Πάνω από το μέγιστο επιτρεπόμενο ύψος των ως άνω

νέων κτιρίων και προσθηκών, επιβάλλεται η κατασκευή παραδοσιακής αρμόζουσας κατά περίπτωση κεκλιμμένης στέγης, μεγίστου ύψους ενός και μισού μέτρου (1,50 μ.) η οποία επικαλύπτεται με κεραμίδια βυζαντινού τύπου.

II. Η τοποθέτηση των ανεγερθησομένων κτιρίων γίνεται έτσι ώστε:

α) Να μην εμποδίζονται από απόψεως λειτουργίας οποιαδήποτε ανοίγματα ή ανέκαθεν ελεύθερες όψεις των γειτονικών διατηρητέων κτιρίων, και η ελάχιστη απόσταση των νέων κτιρίων από το όριο του οικοπέδου του διατηρητέου κτιρίου δεν μπορεί να είναι μικρότερη του ενός μέτρου (1,00 μ.).

β) Να μην εμποδίζεται η προβολή και ανάδειξη αυτών.

γ) Να μην εμποδίζεται η θέα των διατηρητέων κτιρίων κοινοχρήστων χώρων ή ομόρων οικοπέδων.

δ) Να μην αλλοιώνεται ο παραδοσιακός πολεοδομικός ιστός του οικισμού, η ογκοπλαστική και αρχιτεκτονική μορφή και η αισθητική εμφάνιση του περιβάλλοντος τα διατηρητέα κτίρια χώρου.

ε) Να μην διαμορφώνονται υποβαθμισμένοι ελεύθεροι χώροι μεταξύ των ομόρων με τα διατηρητέα κτίρια χώρων ή κοινοχρήστων χώρων.

στ) Να μην αλλοιώνεται κατά κανένα τρόπο ή παραδοσιακά διαμορφωμένη παραλιακή όψη της πόλης.

III. α) Η θέση των νέων κτιρίων και των προσθηκών στο οικόπεδο και η χρήση αυτών εγκρίνεται από την αρμόδια Επιτροπή Πολεοδομικού και Αρχιτεκτονικού Ελέγχου (ΕΠΑΕ) η οποία πρέπει να λαμβάνει υπόψη της τους ανωτέρω όρους και περιορισμούς.

β) Η Ε.Π.Α.Ε. για την τήρηση των ανωτέρω, αν είναι αναγκαίο, μπορεί να επιβάλλει πρόσθετους περιορισμούς ως προς τον όγκο, τη θέση και τη μορφή του νέου κτιρίου ή της προσθήκης και γενικώς την εμφάνιση αυτού και του περιβάλλοντος αυτό χώρου.

IV. Στα οικόπεδα του παρόντος άρθρου απαγορεύεται η εγκατάσταση και λειτουργία Δισκοθήκης (DISCO). Μπάρ, Πάμπ και γενικώς χρήσεων καθ' οιονδήποτε τρόπο οχλουσών. Υπάρχουσες χρήσεις με το παραπάνω περιεχόμενο απομακρύνονται εντός έτους από της ισχύος του παρόντος π.δ/τος.

Άρθρο 4

Απαγορεύεται η πραγματοποίηση μεταφοράς συντελεστή δόμησης στην πόλη του Γαλαξειδίου ακόμη και αν ο μεταφερόμενος συντελεστής δόμησης προέρχεται από ακίνητο που βρίσκεται εντός του ρυμοτομικού σχεδίου Γαλαξειδίου.

Άρθρο 5

Οικοδομικές άδειες που έχουν εκδοθεί μέχρι τις 10.5.1993 ημερομηνία δημοσίευσης της 61227/2830/27.4.1993 απόφασης του Υπουργού Περιβάλλοντος Χωροταξίας και Δημοσίων Έργων (Δ' 478) ισχύουν όπως εκδόθηκαν.

Άρθρο 6

Για τους λοιπούς όρους και περιορισμούς δόμησης εφαρμόζονται οι διατάξεις των από 18.1.1977 (Δ' 27) και 19.10.1978 (Δ' 594) π.δ/των.

Άρθρο 7

Η ισχύς του παρόντος διατάγματος αρχίζει από τη δημοσίευσή του στην Εφημερίδα της Κυβερνήσεως.

Στον Υπουργό Περιβάλλοντος Χωροταξίας και Δημοσίων Έργων αναθέτουμε τη δημοσίευση και εκτέλεση του παρόντος διατάγματος.

Αθήνα, 17 Δεκεμβρίου 1994

Ο ΠΡΟΕΔΡΟΣ ΤΗΣ ΔΗΜΟΚΡΑΤΙΑΣ
ΚΩΝΣΤΑΝΤΙΝΟΣ Γ. ΚΑΡΑΜΑΝΛΗΣ

Ο ΥΠΟΥΡΓΟΣ
ΠΕΡΙΒΑΛΛΟΝΤΟΣ, ΧΩΡΟΤΑΞΙΑΣ ΚΑΙ ΔΗΜ. ΕΡΓΩΝ
ΚΩΣΤΑΣ ΛΑΛΙΩΤΗΣ

---

(3)

Τροποποίηση του εγκεκριμένου ρυμοτομικού σχεδίου του Δήμου Αθηναίων (ν. Αττικής).

Ο ΠΡΟΕΔΡΟΣ ΤΗΣ ΕΛΛΗΝΙΚΗΣ ΔΗΜΟΚΡΑΤΙΑΣ

Έχοντας υπόψη:

1. Τις διατάξεις των άρθρων 3 και 70 του ν.δ/τος της 17.7.1923 «Περί σχεδίων πόλεων κ.λπ.» (Α' 228) όπως μεταγενέστερα τροποποιήθηκαν και συμπληρώθηκαν.

2. Τις διατάξεις της παρ. 3 του άρθρου 99 του ν. 1892/1990 «Για τον εκσυγχρονισμό και την ανάπτυξη και άλλες διατάξεις» (Α' 101), όπως αντικαταστάθηκε με την παρ. 2 του άρθρου 7 του ν. 2052/92 «Μέτρα για την αντιμετώπιση του νέφους και πολεοδομικές ρυθμίσεις» (Α' 94).

3. Την 1801/1992 γνωμοδότηση του Δημοτικού Συμβουλίου Αθηναίων.

4. Την 330/1994 γνωμοδότηση του Κεντρικού Συμβουλίου Χωροταξίας, Οικισμού και Περιβάλλοντος με πρόταση του Υπουργού Περιβάλλοντος, Χωροταξίας και Δημοσίων Έργων, αποφασίζουμε:

Άρθρο 1

Εγκρίνεται η τροποποίηση του εγκεκριμένου ρυμοτομικού σχεδίου του Δήμου Αθηναίων με το χαρακτηρισμό ως πεζοδρόμου αδιεξόδου τμήματος της οδού Δεληγιαννάκη, που βρίσκεται εντός του οικοδομικού τετραγώνου αρ. 90 και ειδικότερα μεταξύ των οδών Γιάνναρη–Ναυάρχου Βότση–Κ. Λαχανά και Λεωφ. Ιωνίας όπως φαίνεται στο σχετικό πρωτότυπο διάγραμμα σε κλίμακα 1:500 που θεωρήθηκε από τον προϊστάμενο της Δ/νσης Τοπογραφικών Εφαρμογών με την 99310/1994 πράξη του και που αντίτυπό του σε φωτοσμίκρυνση δημοσιεύεται με το παρόν διάταγμα.

Άρθρο 2

Η ισχύς του παρόντος διατάγματος αρζίζει από τη δημοσίευσή του στην Εφημερίδα της Κυβερνήσεως.


Στον Υπουργό Περιβάλλοντος, Χωροταξίας και Δημοσίων Έργων αναθέτουμε τη δημοσίευση και εκτέλεση του παρόντος διατάγματος.

Αθήνα, 29 Δεκεμβρίου 1994

Ο ΠΡΟΕΔΡΟΣ ΤΗΣ ΔΗΜΟΚΡΑΤΙΑΣ
ΚΩΝΣΤΑΝΤΙΝΟΣ Γ. ΚΑΡΑΜΑΝΛΗΣ

Ο ΥΠΟΥΡΓΟΣ
ΠΕΡΙΒΑΛΛΟΝΤΟΣ, ΧΩΡΟΤΑΞΙΑΣ ΚΑΙ ΔΗΜ. ΕΡΓΩΝ
ΚΩΣΤΑΣ ΛΑΛΙΩΤΗΣ



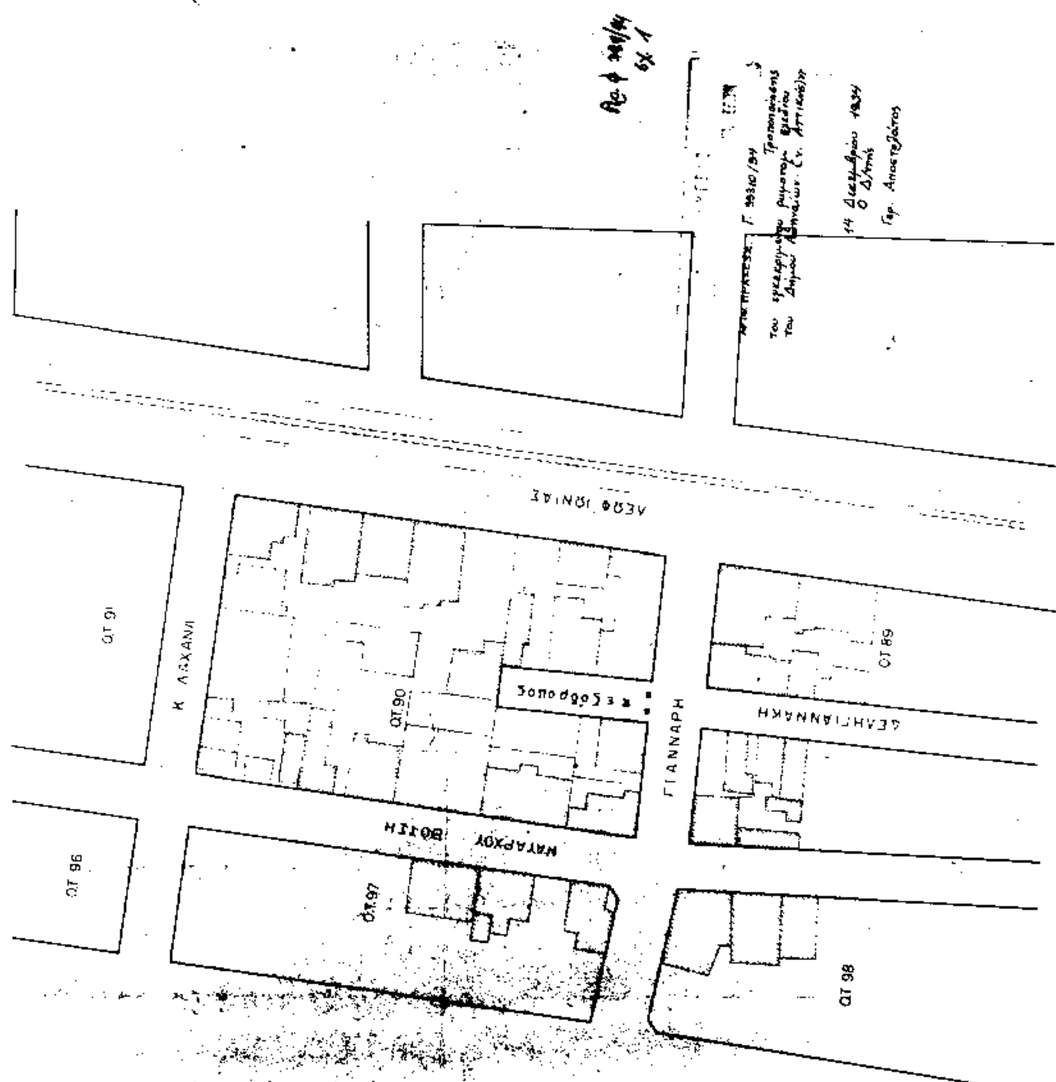

ΥΠΕΧΩΔΕ
Γενική Δ/νση Πολεοδομίας
Δ/νση Πολεοδομικού Σχεδιασμού

ΤΜΗΜΑ Α'

ΘΕΜΑ: ΤΡΟΠΟΠΟΙΗΣΗ ΤΟΥ ΕΓΚΕΚΡΙΜ. ΡΥΜ. ΣΧΕΔΙΟΥ ΤΗΣ ΠΟΛΕΩΣ ΤΩΝ ΑΘΗΝΩΝ ΜΕ ΠΕΖΟΔΡΟΜΗΣΗ ΤΟΥ ΑΔΙΕΞΟΔΟΥ ΤΗΣ ΟΔΟΥ ΔΕΛΗΓΙΑΝΝΑΚΗ (Ο.Τ. 90 ΠΕΡ 92) ΣΤΑ ΠΑΤΗΣΙΑ

ΚΛ. 1: 500.

ΑΠΟΦΑΣΕΙΣ

Αριθ. 101337/8104 (4)

Αναστολή εκτέλεσης οικοδομικών εργασιών και χορήγησης οικοδομικών αδειών σε εντός των εγκεκριμένων ρυμοτομικών σχεδίων περιοχές των Δήμων Πεύκης και Λυκόβρυσης (Ν. Αττικής).

Ο ΥΠΟΥΡΓΟΣ ΠΕΡΙΒΑΛΛΟΝΤΟΣ, ΧΩΡΟΤΑΞΙΑΣ ΚΑΙ ΔΗΜ. ΕΡΓΩΝ

Έχοντας υπόψη:

1. Τις διατάξεις των άρθρων 8 και 85Α' του από 17.7.1923 Ν.Δ/τος «Περί σχεδίων πόλεων κ.λπ.» (Α' 228), που μεταγενέστερα τροποποιήθηκαν και συμπληρώθηκαν.

2. Τις διατάξεις της παρ. 5 του άρθρου 12 του ν. 1647/1986 «Οργανισμός Κτηματολογίου και Χαρτογραφήσεων Ελλάδας (ΟΚΧΕ) και άλλες σχετικές διατάξεις» (Α' 141).

3. Τις διατάξεις του άρθρου 99 παρ. 3 του Ν. 1892/1990 «Για τον εκσυγχρονισμό και την ανάπτυξη και άλλες διατάξεις» (Α' 101), που αντικαταστάθηκε με την παρ. 2 του άρθρου 7 του Ν. 2052/1992 «Μέτρα για την αντιμετώπιση του νέφους και πολεοδομικές ρυθμίσεις» (Α' 94).

4. Τις διατάξεις της παρ. Β του άρθρου 1 του Π.Δ/τος 28/28.1.1993 «Καθορισμός αρμοδιοτήτων που διατηρούνται από τον Υπουργό και τις Περιφερειακές Υπηρεσίες διανομαρχιακού επιπέδου του Υπουργείου Περιβάλλοντος Χωροταξίας και Δημοσίων Έργων (Α' 9)».

5. Τις διατάξεις του άρθρου 29Α' του Ν. 1558/1985 «Κυβέρνηση και Κυβερνητικά Όργανα» (Α' 137), που προστέθηκε με το άρθρο 27 του Ν. 2081/1992 (Α' 154).

6. Το γεγονός ότι από τις κανονιστικές διατάξεις αυτής της απόφασης δεν προκαλείται δαπάνη σε βάρος του κρατικού προϋπολογισμού και του οικείου Ο.Τ.Α.

7. Το υπ' αρ. 219/19.12.1994 υπηρεσιακό σημείωμα της Διεύθυνσης Πολεοδομικού Σχεδιασμού, αποφασίζουμε:

1. Αναστέλλεται μέχρι τις 12.10.1995 η εκτέλεση των υπογείων οικοδομικών εργασιών, συμπεριλαμβανομένης και της κατασκευής θεμελίων και η χορήγηση οικοδομικών αδειών, σε εντός των εγκεκριμένων ρυμοτομικών σχεδίων περιοχές των Δήμων Πεύκης και Λυκόβρυσης (Ν. Αττικής) και ειδικότερα εκατέρωθεν του άξονα της Λεωφόρου Κύμης, σε τμήμα της μελετούμενης σήραγγας από τη Λεωφόρο Ειρήνης προς Βορρά μέχρι την οδό Αθανασίου Διάκου όπου έχει επιβληθεί αναστολή με την 81497/17.9.1992 (Δ' 1038) απόφαση του Υφυπουργού Περιβάλλοντος, Χωροταξίας και Δημοσίων Έργων και με την 111573/8440/23.12.1993 απόφαση του Υπουργού Περιβάλλοντος, Χωροταξίας και Δημοσίων Έργων, όπως οι περιοχές φαίνονται στα δύο σχετικά πρωτότυπα διαγράμματα που συνοδεύουν την 111573/8440/23.12.1993 απόφαση.

2. Η ισχύς της παρούσης αρχίζει από τη δημοσίευσή της στην Εφημερίδα της Κυβερνήσεως.

Η παρούσα να δημοσιευθεί στην Εφημερίδα της Κυβερνήσεως.

Αθήνα, 30 Δεκεμβρίου 1994

Ο ΥΠΟΥΡΓΟΣ

ΚΩΣΤΑΣ ΛΑΛΙΩΤΗΣ

ΕΘΝΙΚΟ ΤΥΠΟΓΡΑΦΕΙΟ

Εκδίδει την ΕΦΗΜΕΡΙΔΑ ΤΗΣ ΚΥΒΕΡΝΗΣΕΩΣ από το 1833

Διεύθυνση : Καποδιστρίου 34
Ταχ. Κώδικας : 104 32
TELEX : 22.3211 YPET GR
FAX : 5234312

Οι υπηρεσίες του **ΕΘΝΙΚΟΥ ΤΥΠΟΓΡΑΦΕΙΟΥ** λειτουργούν καθημερινά από **8.00'** έως **13.00'**

ΧΡΗΣΙΜΕΣ ΠΛΗΡΟΦΟΡΙΕΣ

* Πώληση ΦΕΚ όλων των Τευχών Σολωμού 51 τηλ.: 52.39.762
* ΒΙΒΛΙΟΘΗΚΗ: Σολωμού 51 τηλ.: 52.48.188
* Για φωτοαντίγραφα παλαιών τευχών στην οδό Σολωμού 51 τηλ.: 52 48 141
* Τμήμα πληροφόρησης: Για τα δημοσιεύματα των ΦΕΚ Σολωμού 51 τηλ. 52.25.713 – 52.49.547

* Οδηγίες για δημοσιεύματα Ανωνύμων Εταιρειών και ΕΠΕ τηλ.: 52.48.785

Πληροφορίες για δημοσιεύματα Ανωνύμων Εταιρειών και ΕΠΕ τηλ.: 52.25.761

* Αποστολή ΦΕΚ στην επαρχία με καταβολή της αξίας του δια μέσου Δημοσίου Ταμείου Για πληροφορίες: τηλ.: 52.48.320

Τιμές κατά τεύχος της ΕΦΗΜΕΡΙΔΑΣ ΤΗΣ ΚΥΒΕΡΝΗΣΕΩΣ:

Κάθε τεύχος μέχρι 8 σελίδες δρχ. 100. Από 9 σελίδες μέχρι 16 δρχ. 150, από 17 έως 24 δρχ. 200

Από 25 σελίδες και πάνω η τιμή πώλησης κάθε φύλλου (8σέλιδου ή μέρους αυτού) αυξάνεται κατά 50 δρχ.

Μπορείτε να γίνετε συνδρομητής για όποιο τεύχος θέλετε. Θα σας αποστέλλεται με το Ταχυδρομείο.

ΕΤΗΣΙΕΣ ΣΥΝΔΡΟΜΕΣ

Κωδικός αριθ. κατάθεσης στο Δημόσιο Ταμείο 2531		Κωδικός αριθ. κατάθεσης στο Δημόσιο Ταμείο 3512
Η ετήσια συνδρομή είναι:		Ποσοστό 5% υπέρ του Ταμείου Αλληλοβοηθείας του Προσωπικού (ΤΑΠΕΤ)
α) Για το Τεύχος Α'	Δρχ. 15.000	Δρχ. 750
β) » » » Β'	» 30.000	» 1.500
γ) » » » Γ'	» 10.000	» 500
δ) » » » Δ'	» 30.000	» 1.500
ε) » » » Αναπτυξιακών Πράξεων	» 20.000	» 1.000
στ) » » » Ν.Π.Δ.Δ.	» 10.000	» 500
ζ) » » » ΠΑΡΑΡΤΗΜΑ	» 5.000	» 250
η) » » » Δελτ. Εμπ.& Βιομ. Ιδ.	» 10.000	» 500
θ) » » » Αν. Ειδικού Δικαστηρίου	» 3.000	» 150
ι) » » » Α.Ε. & Ε.Π.Ε.	» 200.000	» 10.000
ια) Για όλα τα Τεύχη εκτός ΤΑΕ-ΕΠΕ	» 100.000	» 5.000

Πληροφορίες: τηλ. 52.48.320